温水プール棟　2階平面図　S=1/200

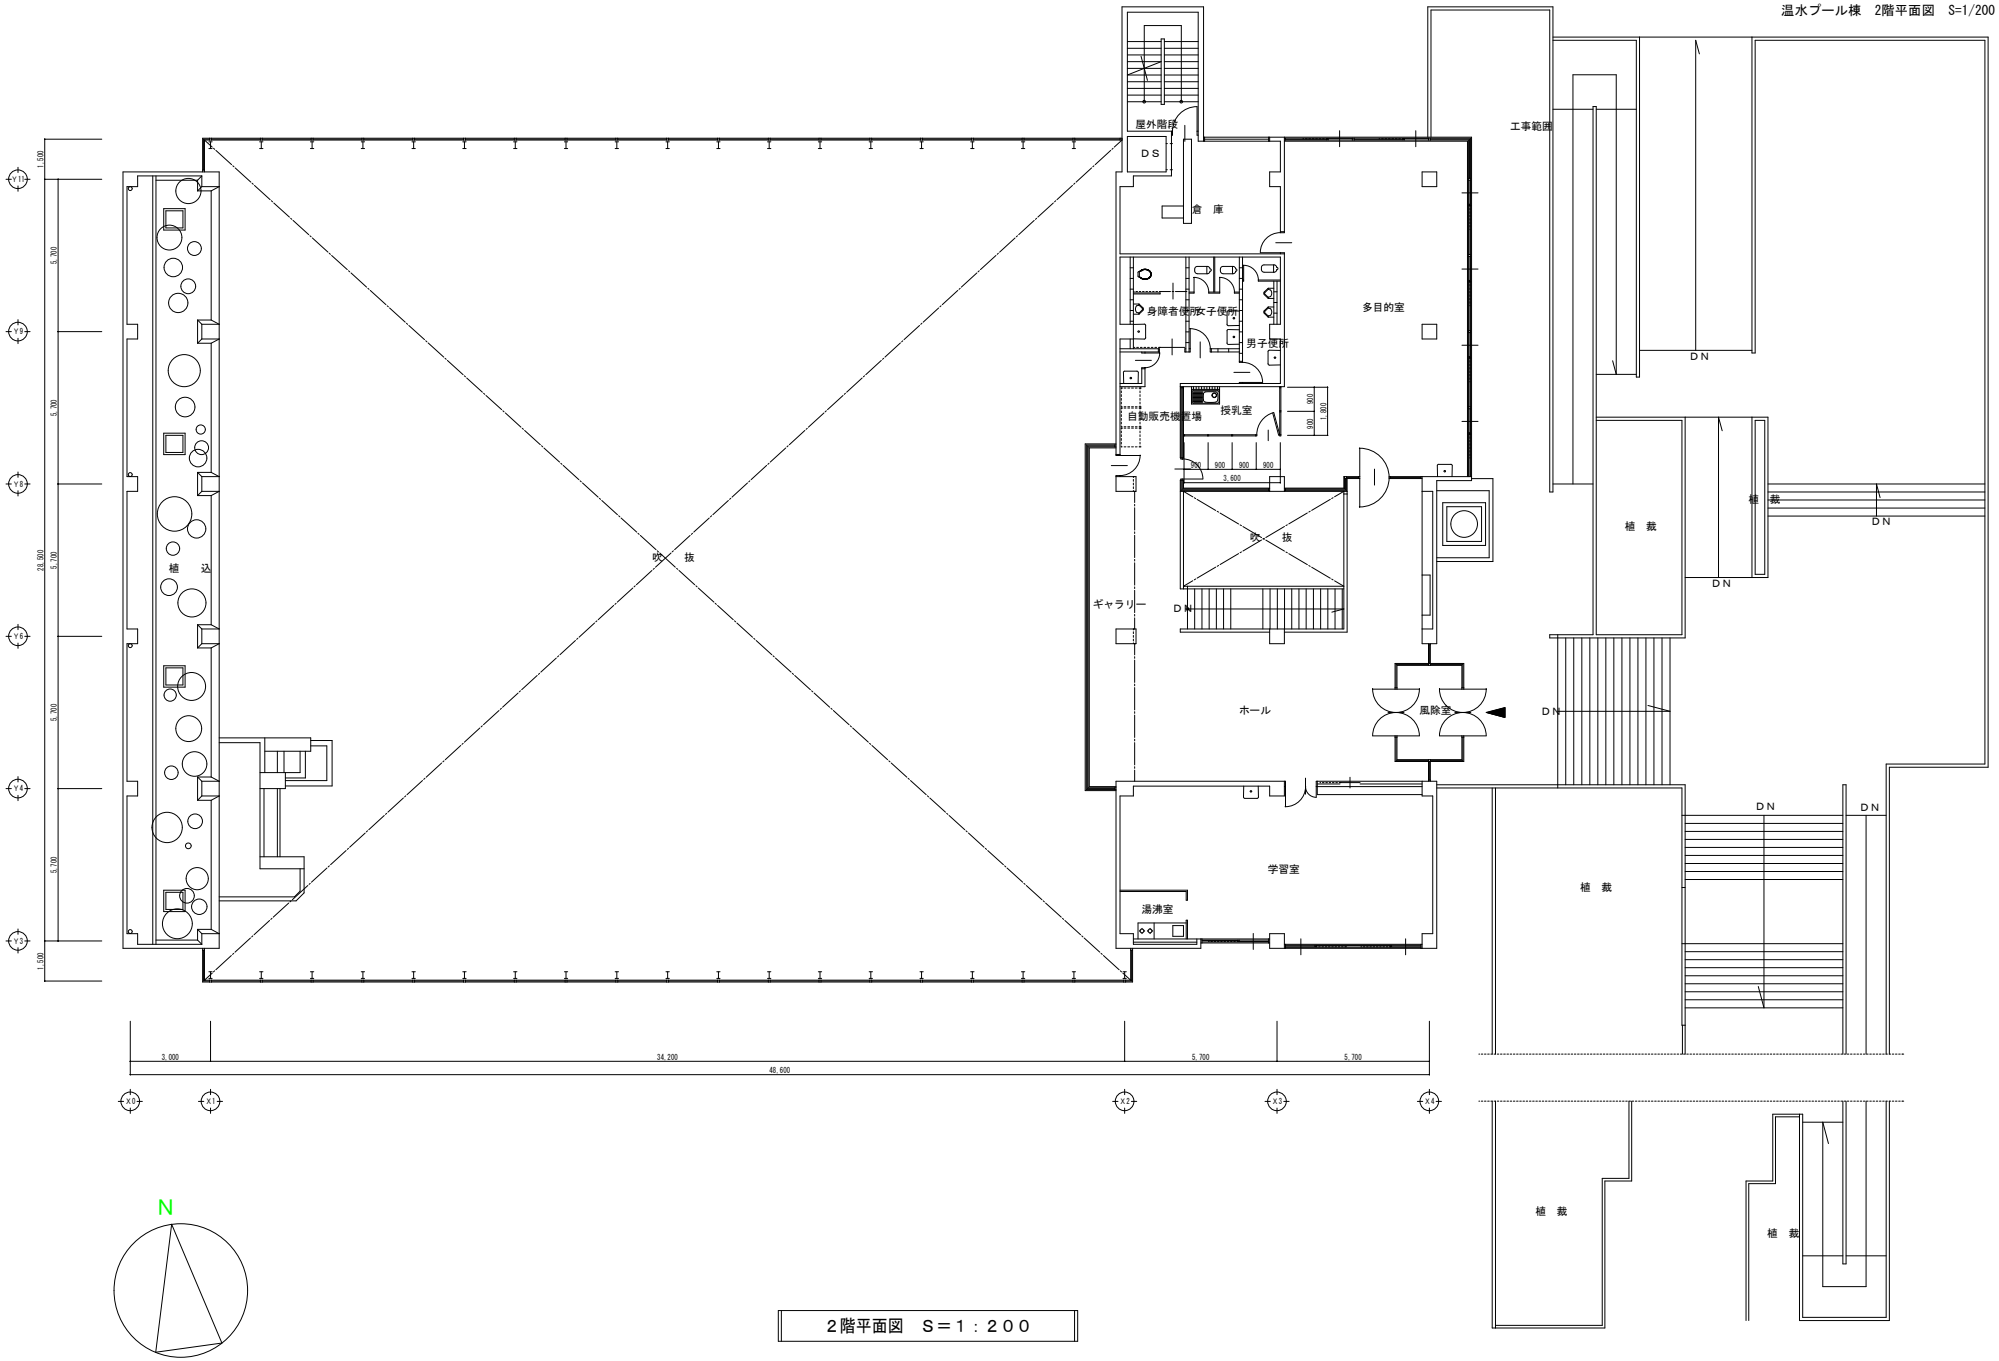

N

2階平面図　S＝1：200